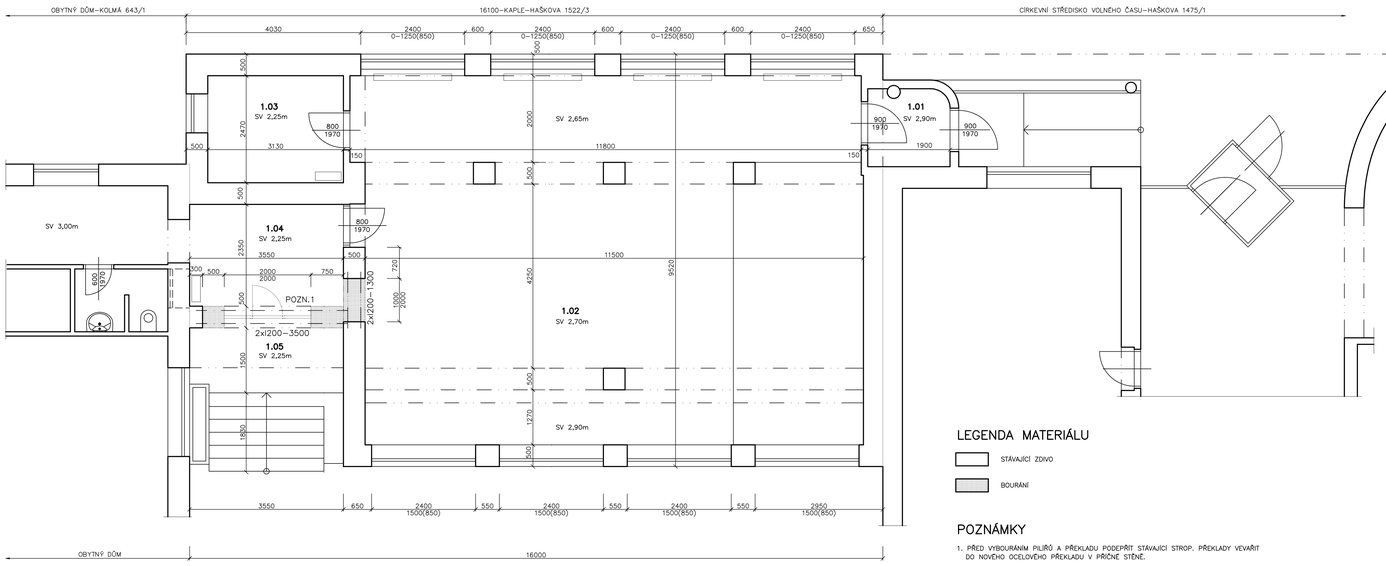


## LEGENDA MÍSTNOSTÍ

| Č.MÍST. | ÚČEL MÍSTNOSTI | M2 | PODLAHA | STĚNY, STROP | SV.VÝŠKA |
|---|---|---|---|---|---|
| 1.01 | ZÁDVEŘÍ | 3,30 | KER.DLAŽBA | VÁP.ŠTUK.OMÍTKA | 2,90 |
| 1.02 | KAPLE | 98,49 | KOBEREC | VÁP.ŠTUK.OMÍTKA | 2,70 |
| 1.03 | SAKRISTIE | 7,78 | PVC | VÁP.ŠTUK.OMÍTKA | 2,25 |
| 1.04 | PŘEDSÍŇ | 8,43 | TERAC.DLAŽBA | VÁP.ŠTUK.OMÍTKA | 2,25 |
| 1.05 | PODESTA A VENK.SCHODIŠTĚ | | TERAC.DLAŽBA | | 2,25 |

## LEGENDA MATERIÁLU

STÁVAJÍCÍ ZDIVO

BOURÁNÍ

## POZNÁMKY

1. PŘED VYBOURÁNÍM PILÍŘŮ A PŘEKLADU PODEPŘÍT STÁVAJÍCÍ STROP, PŘEKLADY VEVAŘIT DO NOVÉHO OCELOVÉHO PŘEKLADU V PŘÍČNÉ STĚNĚ.

| | | |
|---|---|---|
| ZODP.PROJEKTANT | VYPRACOVAL | |
| ING. GREPL | ING. GREPL | |
| PODPIS | PODPIS | |
| INVESTOR | SDRUŽENÍ LAIKŮ DON BOSKA, HAŠKOVA 1522/3, HAVÍŘOV | |
| MÍSTO STAVBY | HAVÍŘOV MĚSTO | FORMÁT 4 A4 |
| AKCE | KAPLE P.MARIE POMOCNICE<br>ZŘÍZENÍ WC A ZPOVĚDNÍ MÍSTNOSTI | DATUM V/2012<br>STUPEŇ DSP<br>MĚŘÍTKO 1:50 |
| OBSAH | PŮDORYS – STÁVAJÍCÍ STAV A BOURÁNÍ | VÝKRES Č. 101<br>ZAK.Č. 1210 |

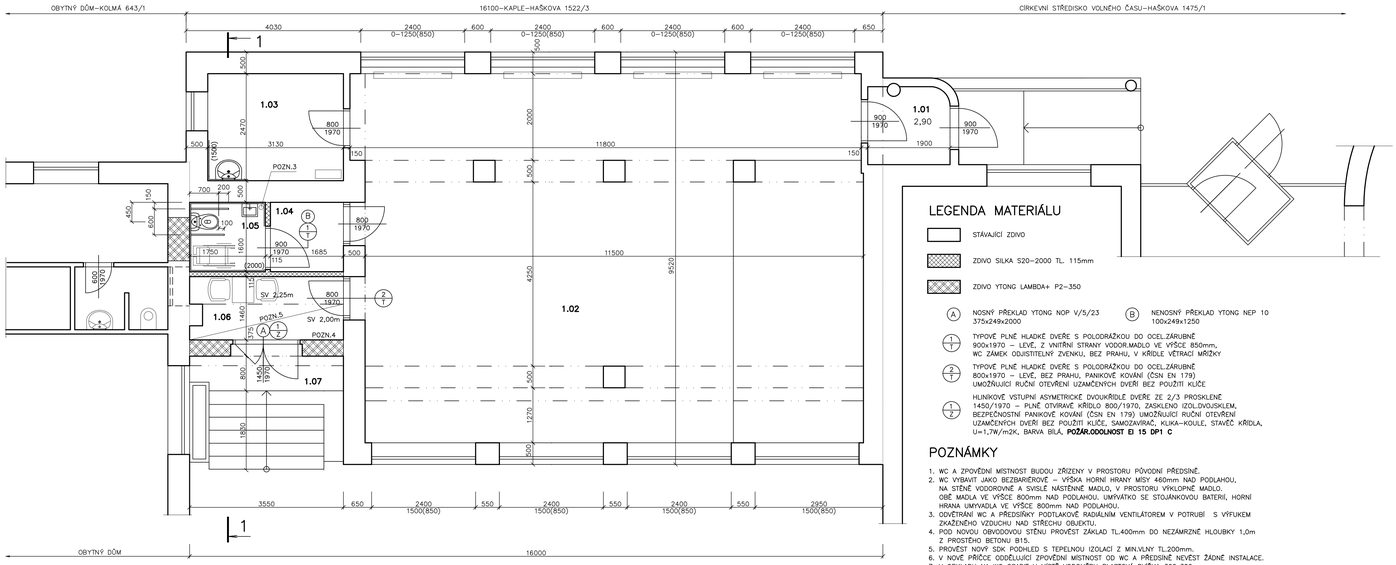


## LEGENDA MATERIÁLU

STÁVAJÍCÍ ZDIVO

ZDIVO SILKA S20–2000 TL. 115mm

ZDIVO YTONG LAMBDA+ P2–350

(A) NOSNÝ PŘEKLAD YTONG NOP V/5/23 375x249x2000

(B) NENOSNÝ PŘEKLAD YTONG NEP 10 100x249x1250

(1/1) TYPOVÉ PLNÉ HLADKÉ DVEŘE S POLOORÁŽKOU DO OCEL.ZÁRUBNĚ 900x1970 – LEVÉ, Z VNITŘNÍ STRANY VODOR.MADLO VE VÝŠCE 850mm, WC ZÁMEK ODJISTITELNÝ ZVENKU, BEZ PRAHU, V KŘÍDLE VĚTRACÍ MŘÍŽKY

(2/1) TYPOVÉ PLNÉ HLADKÉ DVEŘE S POLOORÁŽKOU DO OCEL.ZÁRUBNĚ 800x1970 – LEVÉ, BEZ PRAHU, PANIKOVÉ KOVÁNÍ (ČSN EN 179) UMOŽŇUJÍCÍ RUČNÍ OTEVŘENÍ UZAMČENÝCH DVEŘÍ BEZ POUŽITÍ KLÍČE

(1/2) HLINÍKOVÉ VSTUPNÍ ASYMETRICKÉ DVOUKŘÍDLÉ DVEŘE ZE 2/3 PROSKLENÉ. 1450/1970 – PLNĚ OTEVÍRAVÉ KŘÍDLO 800/1970, ZASKLENO IZOLIVOUSKLEM, BEZPEČNOSTNÍ PANIKOVÉ KOVÁNÍ (ČSN EN 179) UMOŽŇUJÍCÍ RUČNÍ OTEVŘENÍ UZAMČENÝCH DVEŘÍ BEZ POUŽITÍ KLÍČE, SAMOZAVÍRAČ, KLIKA–KOULE, STAVĚČ KŘÍDLA, U=1,7W/m2K, BARVA BÍLÁ, **POŽÁR.ODOLNOST EI 15 DP1 C**

## POZNÁMKY

1. WC A ZPOVĚDNÍ MÍSTNOST BUDOU ZŘÍZENY V PROSTORU PŮVODNÍ PŘEDSÍNĚ.
2. WC VYBAVIT JAKO BEZBARIÉROVÉ – VÝŠKA HORNÍ HRANY MÍSY 460mm NAD PODLAHOU, NA STĚNĚ VODOROVNĚ A SVISLÉ NÁSTĚNNÉ MADLO, V PROSTORU VÝKLOPNÉ MADLO. OBĚ MADLA VE VÝŠCE 800mm NAD PODLAHOU. UMÝVÁTKO SE STOJÁNKOVOU BATERÍ, HORNÍ HRANA UMÝVADLA VE VÝŠCE 800mm NAD PODLAHOU.
3. ODVĚTRÁNÍ WC A PŘEDSÍŇKY PODTLAKOVÉ RADIÁLNÍM VENTILÁTOREM V POTRUBÍ S VÝFUKEM ZKAŽENÉHO VZDUCHU NAD STŘECHU OBJEKTU.
4. POD NOVOU OBVODOVOU STĚNU PROVÉST ZÁKLAD TL.400mm DO NEZÁMRZNÉ HLOUBKY 1,0m Z PROSTÉHO BETONU B15.
5. PROVÉST NOVÝ SDK PODHLED S TEPELNOU IZOLACÍ Z MIN.VLNY TL.200mm.
6. V NOVÉ PŘÍČCE ODDĚLUJÍCÍ ZPOVĚDNÍ MÍSTNOST OD WC A PŘEDSÍNĚ NEVÉST ŽÁDNÉ INSTALACE.
7. V OBKLADU NA WC OSADIT V MÍSTĚ VODOMĚRU PLASTOVÁ DVÍŘKA 300x300mm.
8. V PODLAZE VE ZPOVĚDNÍ MÍSTNOSTI PROVÉST V MÍSTĚ ČIŠTĚNÍ KUSU KANALIZACE BETONOVOU ŠACHTU S PÓKLOPEM ALUDECK AD 30 (GABEX) – VNĚJŠÍ ROZMĚR 415x415, SVĚTLOST 300x300mm.

### VODOROVNÉ A SVISLÉ NÁSTĚNNÉ MADLO – NEREZ

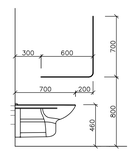


### VODOROVNÉ VÝKLOPNÉ MADLO (V PROSTORU) – NEREZ

S DRŽÁKEM TOAL.PAPÍRU

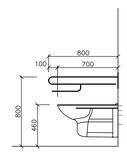


## LEGENDA MÍSTNOSTÍ

| Č.MÍST. | ÚČEL MÍSTNOSTI | M2 | PODLAHA | STĚNY, STROP |
|---|---|---|---|---|
| 1.01 | ZÁDVEŘÍ | 3,30 | KER.DLAŽBA | VÁP.ŠTUK.OMÍTKA |
| 1.02 | KAPLE | 98,49 | KOBEREC | VÁP.ŠTUK.OMÍTKA |
| 1.03 | SAKRISTIE | 7,78 | PVC | VÁP.ŠTUK.OMÍTKA |
| 1.04 | PŘEDSÍŇ | 2,72 | NOVÉ PVC | VÁP.ŠTUK.OMÍTKA |
| 1.05 | WC | 2,80 | NOVÁ DLAŽBA | VÁP.ŠTUK.OMÍTKA |
| 1.06 | ZPOVĚDNÍ MÍSTNOST | 5,09 | NOVÉ PVC | VÁP.ŠTUK.OMÍTKA |
| 1.07 | PODESTA A VENK.SCHODIŠTĚ | | NOVÁ VENK. DLAŽBA | |

| | | |
|---|---|---|
| ZODP.PROJEKTANT | VYPRACOVAL | |
| ING. GREPL | ING. GREPL | |
| PODPIS | PODPIS | |
| INVESTOR | SDRUŽENÍ LAIKŮ DON BOSKA, HAŠKOVA 1522/3, HAVÍŘOV | |
| MÍSTO STAVBY | HAVÍŘOV MĚSTO | FORMÁT 4 A4 |
| AKCE | KAPLE P.MARIE POMOCNICE<br>ZŘÍZENÍ WC A ZPOVĚDNÍ MÍSTNOSTI | DATUM V/2012<br>STUPEŇ DSP<br>MĚŘÍTKO 1:50 |
| OBSAH | PŮDORYS – NOVÝ STAV | VÝKRES Č. 102<br>ZAK.Č. 1210 |