



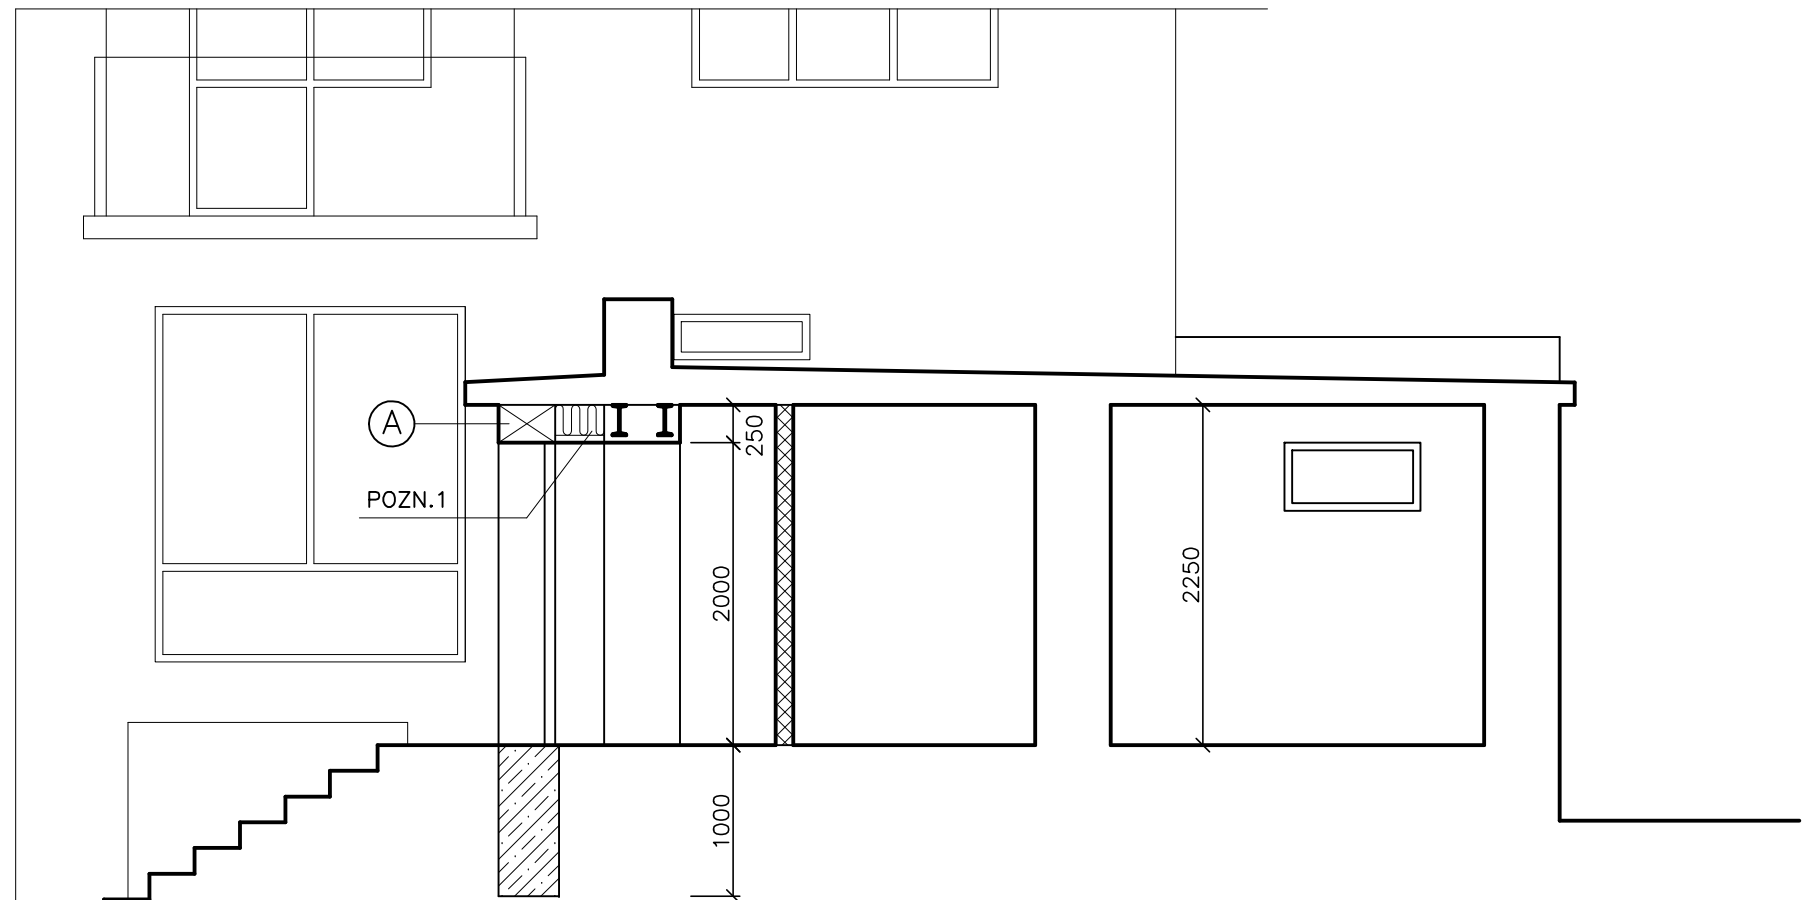

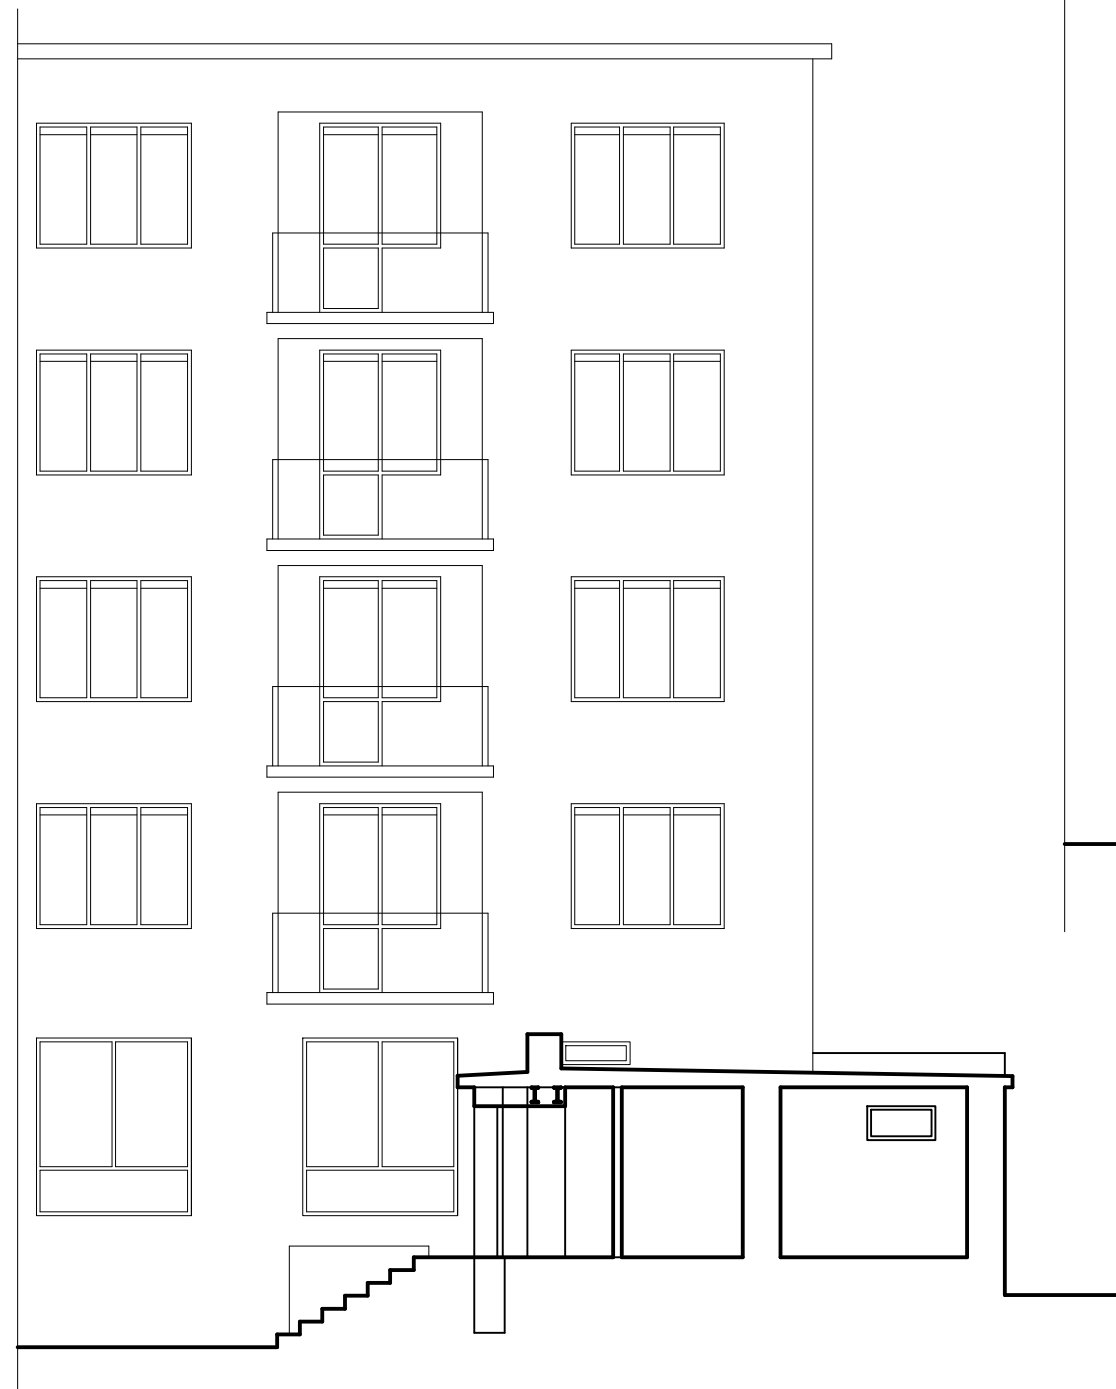

ŘEZ 1-1  
M 1:100

ŘEZ 1-1  
M 1:50



### LEGENDA MATERIÁLU

-  STÁVAJÍCÍ KONSTRUKCE
-  ZDIVO SILKA S20-2000 TL. 115mm
-  ZÁKLAD Z PROSTÉHO BETONU B15
-  NOSNÝ PŘEKLAD YTONG NOP V/5/23  
375x249x2000

### POZNÁMKY

1. PROVÉST NOVÝ SDK PODHLED S TEPELNOU IZOLACÍ Z MIN.VLNY TL.200mm.

ZODP.PROJEKTANT	VYPRACOVAL		
ING. GREPL	ING. GREPL		
PODPIS	PODPIS		
INVESTOR	SDRUŽENÍ LAIKŮ DON BOSKA, HAŠKOVA 1522/3, HAVÍŘOV		
MÍSTO STAVBY	HAVÍŘOV MĚSTO	FORMÁT 4 A4	
AKCE	<b>KAPLE P.MARIE POMOCNICE ZŘÍZENÍ WC A ZPOVĚDNÍ MÍSTNOSTI</b>	DATUM V/2012	
		STUPEŇ DSP	
		MĚŘITKO 1:50	
OBSAH	ŘEZ 1-1	VÝKRES Č. 103	ZAK.Č. 1210